




Schnitt 3-3

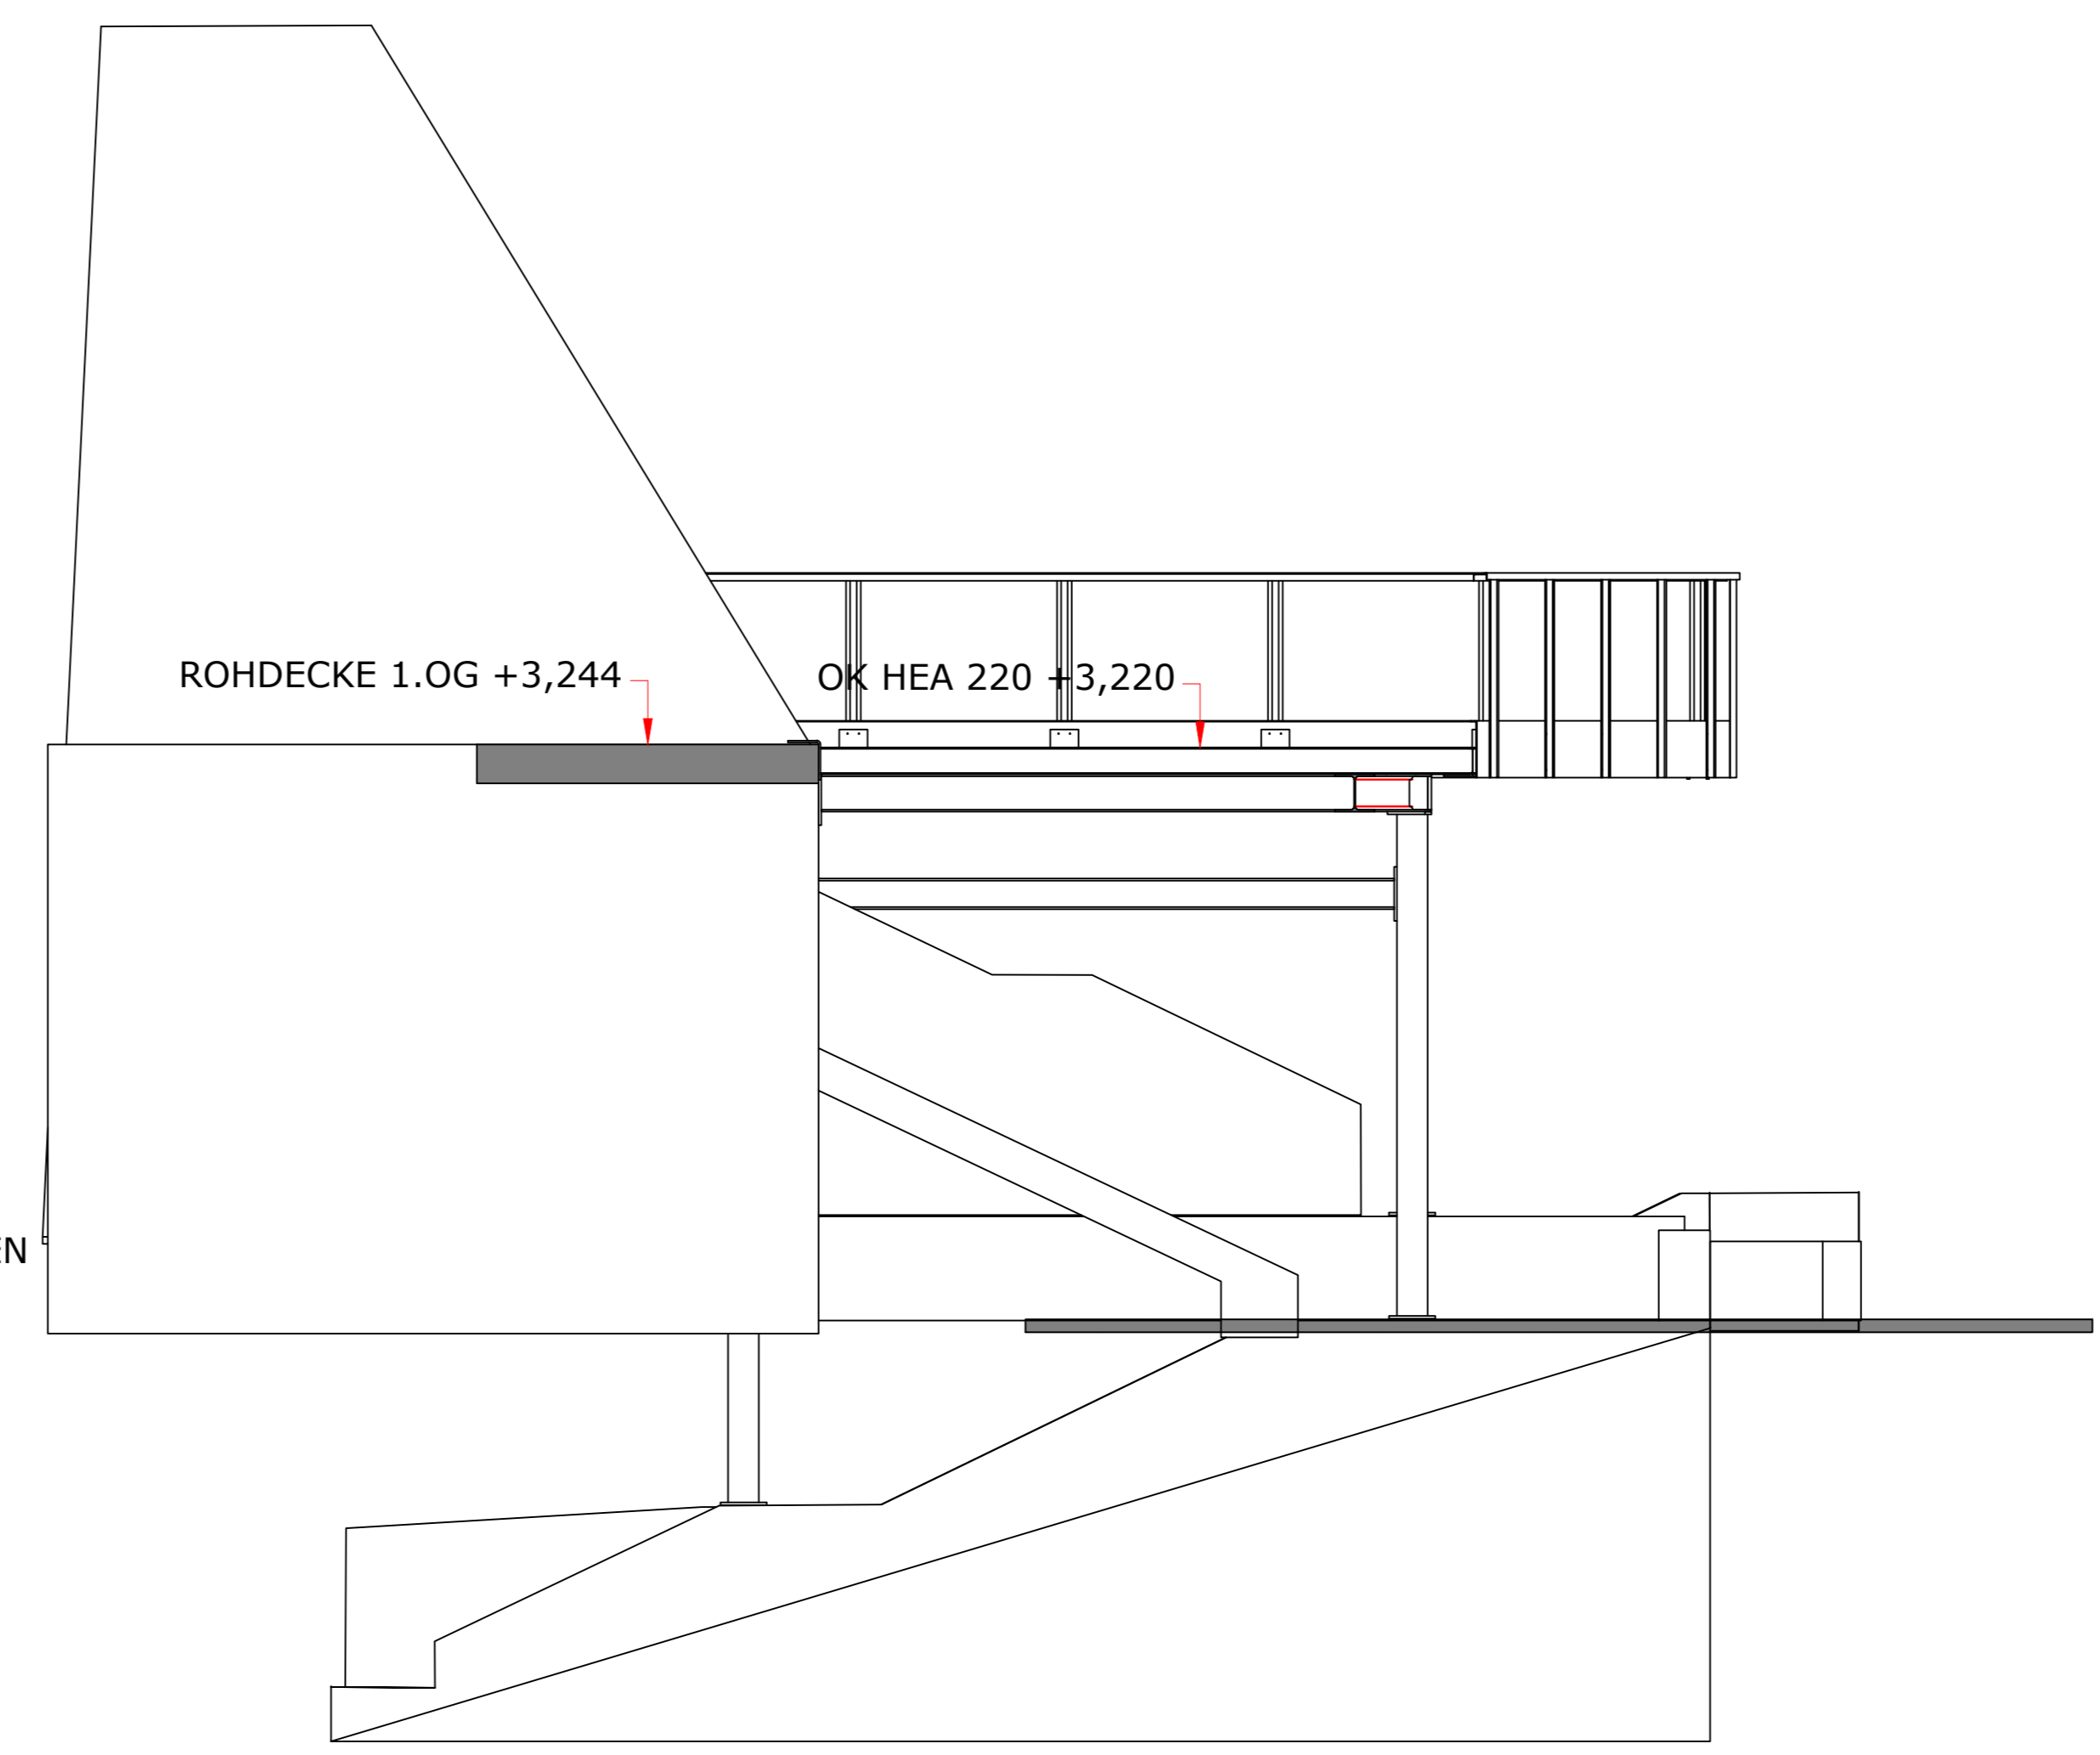

Schnitt 2-2

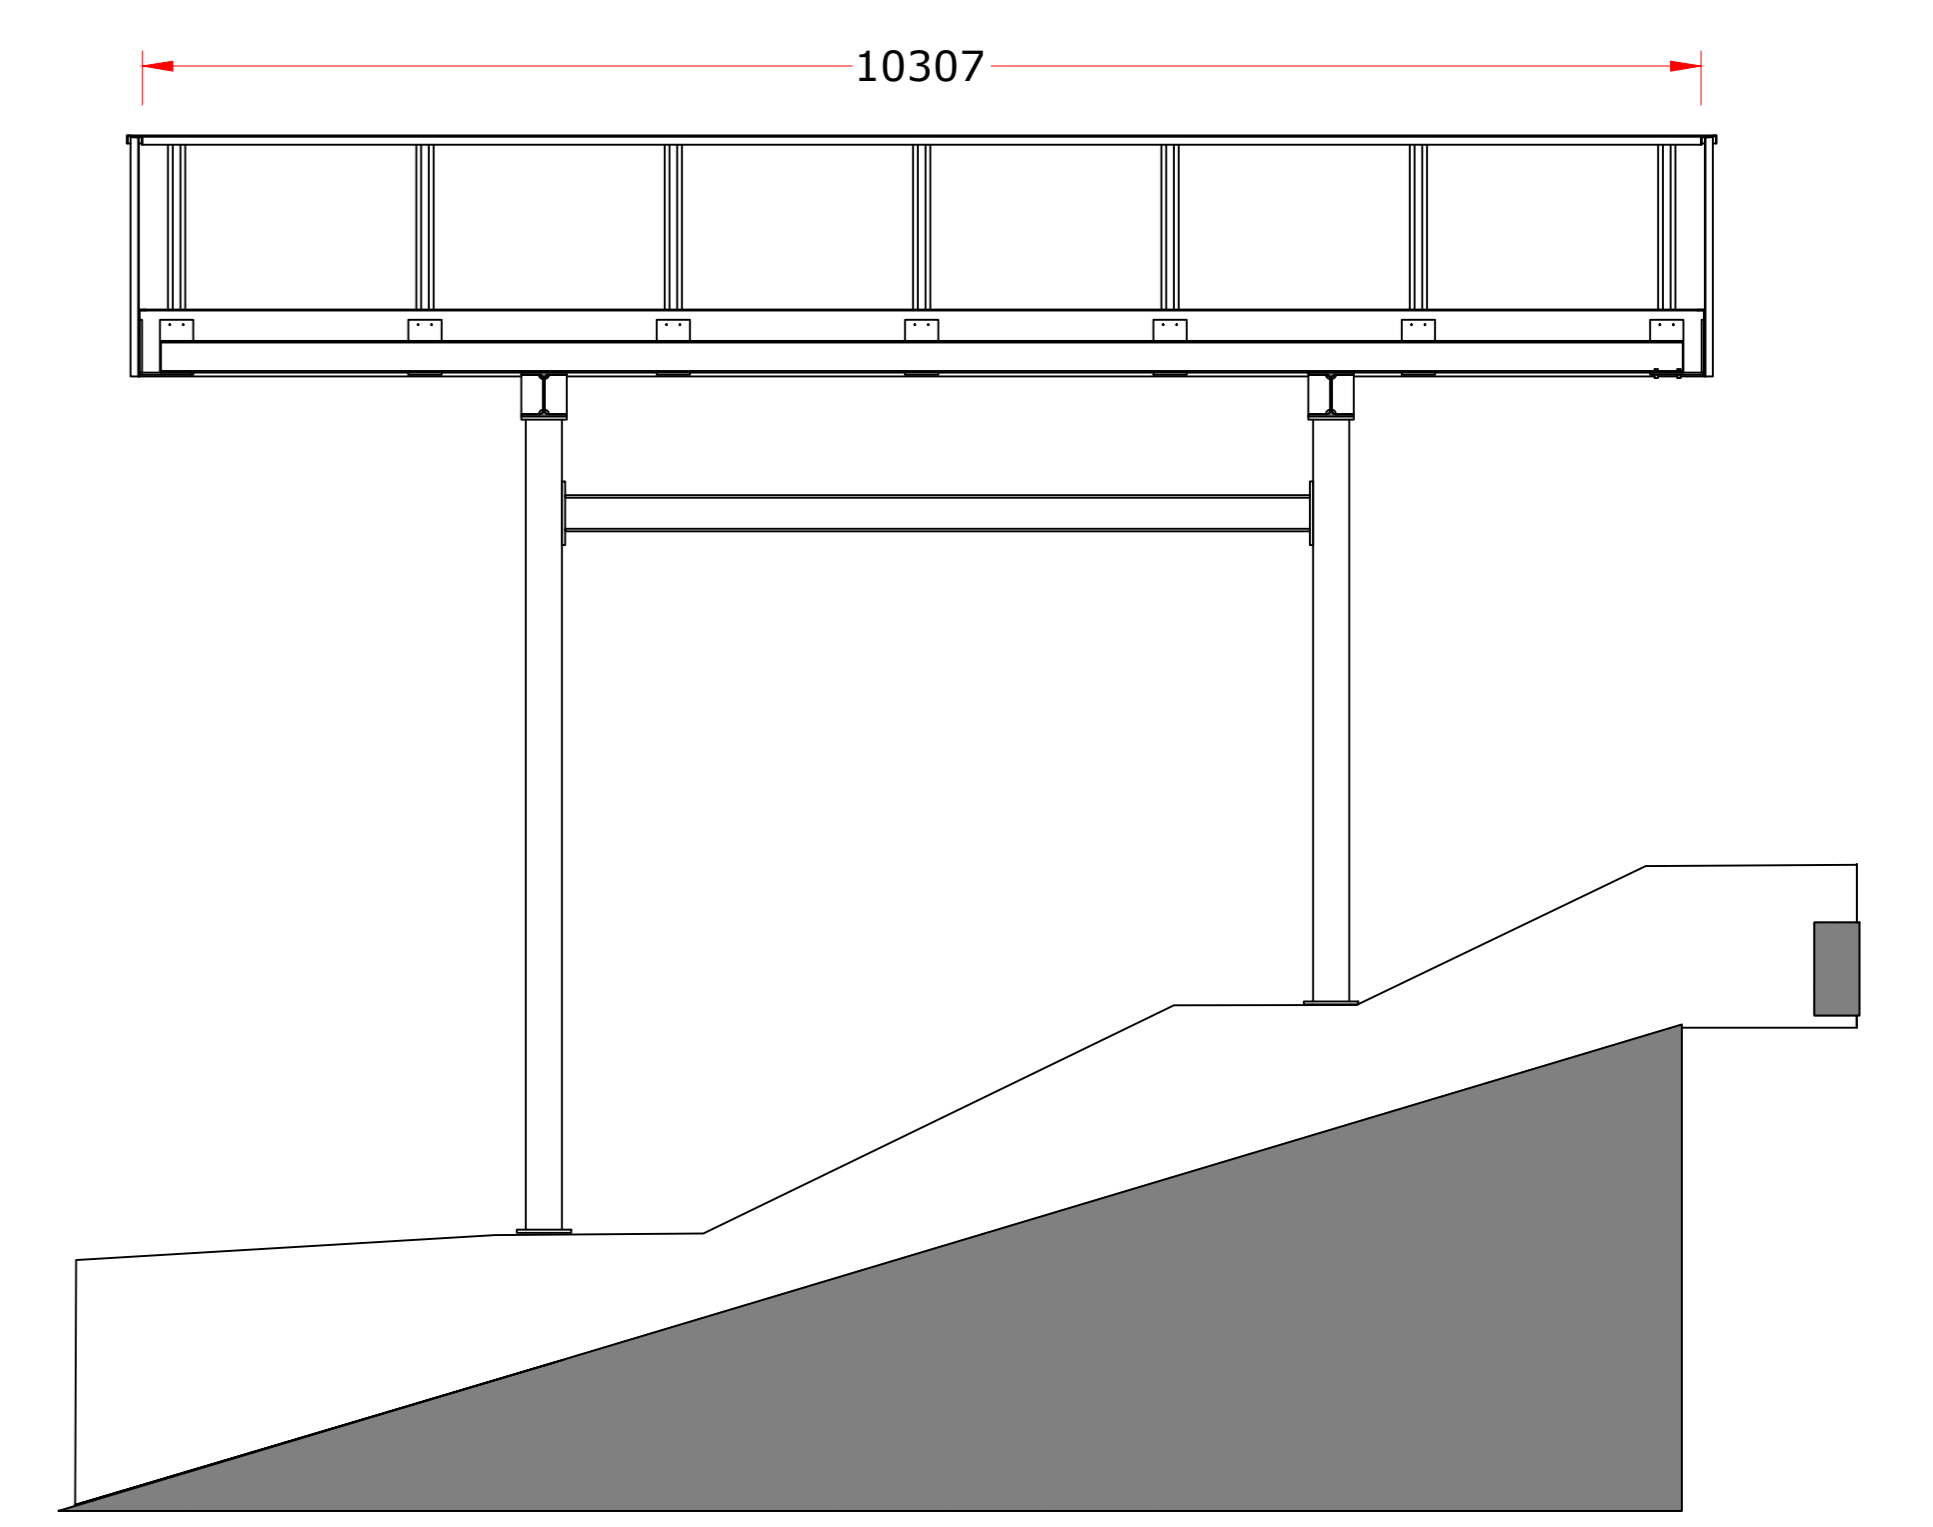

Schnitt 1-1

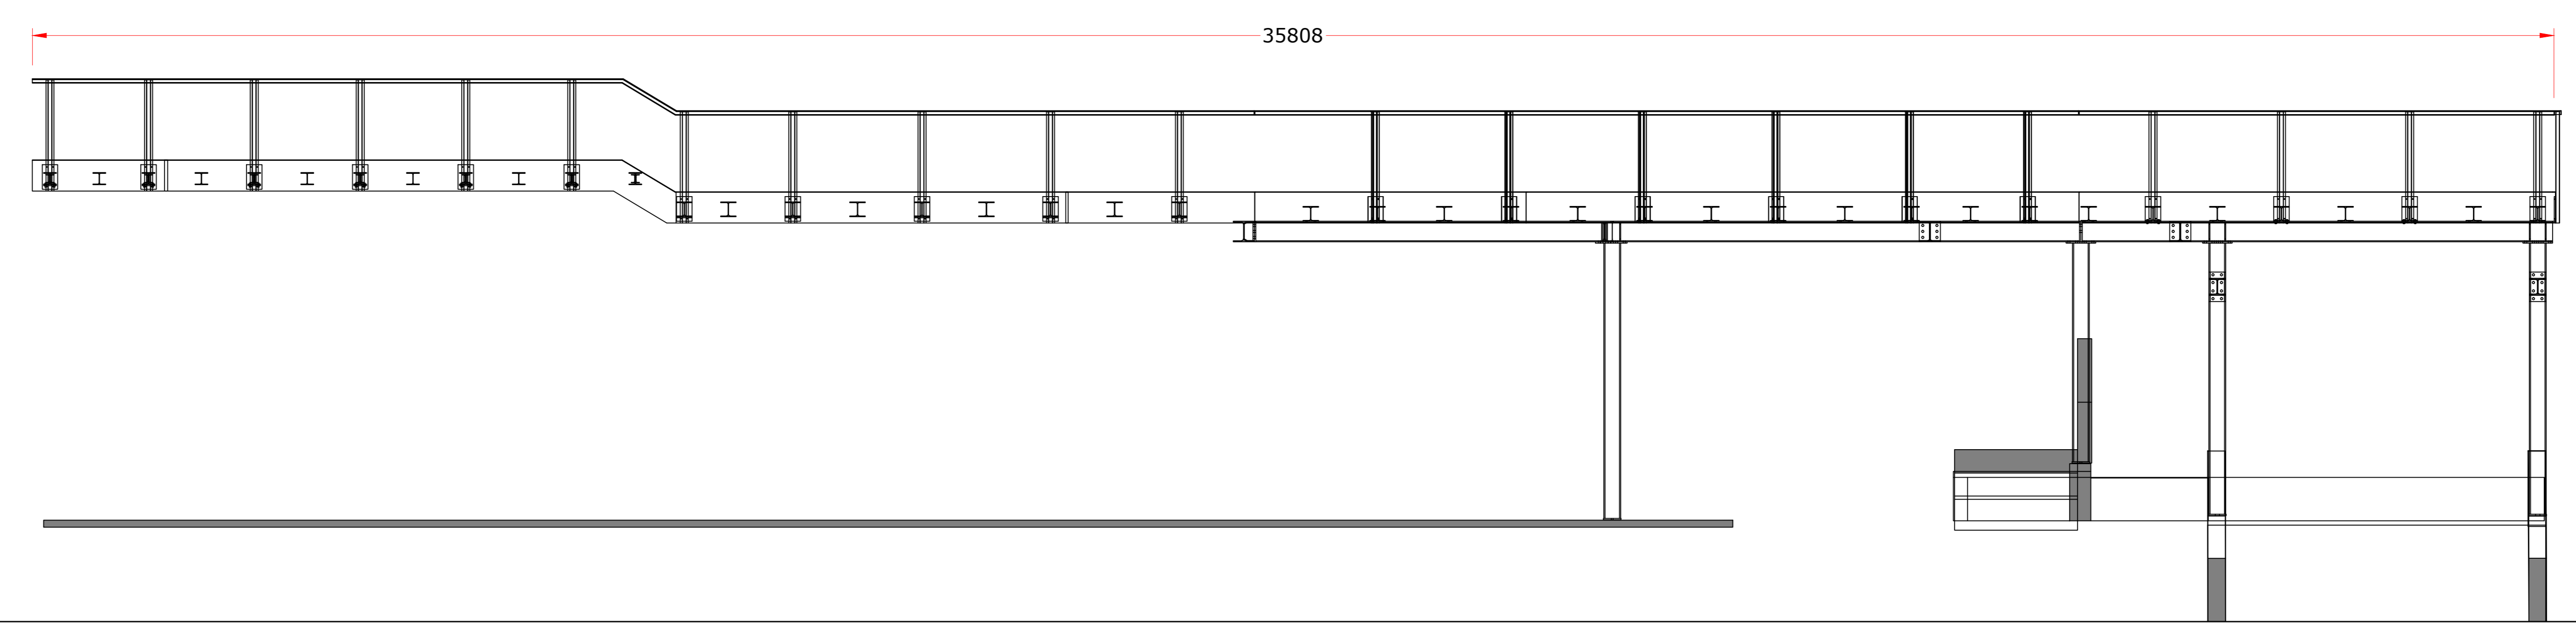

Kunde:	Olangier Seilbahnen AG		
Projekt:	Talsiderion Gass		
Architekt:	Trügerkonstruktion.dmg		
Blatt:	02		
Material:	BauStahl	Deckfläche:	verbleibt
Modell:	---	Datum:	---
Datum:	Sept. 2010	Masse:	mm
Zeichner:		Projektor:	
<small>Pollegri Group S.p.A. - Via S. Maria Maddalena 11 - 37060 S. Maria Maddalena (Verona) - Italy - Tel. +39 0475 42 27 37 - Fax +39 0475 42 27 37 - www.pollegri.it</small>			